MINISTERIE VAN OPENBARE WERKEN
Bestuur van de Stedebouw en de
Ruimtelijke Ordening
- - - - - - - - - - - -

Provincie LIMBURG.

Dossier nr. : 7089/V/388

Verkaveling in de gemeente : KOERSEL

Kadastrale sectie B nr(s) 2125g (3 loten)

Aanvrager :

STEDEBOUWKUNDIGE VOORSCHRIFTEN.

TITEL I : ALGEMEENHEDEN.

Art. 1. Het oprichten van vrijstaande achtergebouwtjes is toegelaten, doch enkel in functie van bergplaats. De totale oppervlakte hiervan mag evenwel de 1/5e der voorbehouden oppervlakte van koeren en hovingen niet overschrijden en dit met een max. van 30,oo m2. Zij mogen slechts opgericht worden achter de achtergevellijn van het woonkompleks (hoofdbouw + eventuele bijbouw) en mits een vrije ruimte van minimum 6,oo m te bewaren tussen dit woonkompleks en het achtergebouw. Behalve dat ze mogen ingeplant worden op de perceelscheiding ingeval van gelijktijdig bouwen met de gebuur of tegen 'n reeds bestaande achterbouw, dient in alle andere gevallen de minimum afstand tot de perceelscheiding gelijk te zijn aan de hoogte van het achtergebouw. De hoogte der kroonlijst mag de 3,50 m niet te boven gaan. Indien het achtergebouw zichtbaar is van op enige openbare weg dient dit opgetrokken in dezelfde materialen als deze gebruikt voor het hoofdgebouw. De dakhelling is naar keuze van de ontwerper doch alleszins in harmonie met de hoofdbouw; op de perceelscheiding is daarenboven overeenkomstig met dit van de gebuur vereist met, ingeval van schuine daken, de nok loodrecht op de perceelscheiding.

Art. 2. Betreffende het maken van inritten naar eventuele garages onder het peil van de weg zijn de bestaande onderrichtingen te volgen.

Art. 3. Welstand van de gebouwen.

a) Iedere konstruktie of groep konstrukties dient op architecturaal gebied in harmonie te zijn met de omgeving en dient tevens op zichzelf 'n harmonisch geheel te vormen : o.a. gepast gebruik van de aard en de kleur der materialen, verplichte éénzelfde kroonlijsthoogte en dakprofiel van éénzelfde konstruktiegroep.

b) Materialen :

1. gevels :
Voorgevel en zichtbaar blijvende gevels, zowel van het hoofdgebouw als van aanhorigheden, evenals al de van de openbare weg zichtbare delen van het kompleks (schouwen, enz.) zullen uitgevoerd worden in welgevormde bakstenen, natuur- of kunstmatige stenen, of andere materialen die esthetisch kunnen verantwoord worden en aangepast aan het kader van het gebouw en van de omgeving.

2. daken :
Hellende daken dienen belegd met pannen, natuurleien of kunstleien. Een rietbedekking is toegelaten voor alleen-

.../..

staande konstrukties. Iedere andere dakbedekking is verboden, zowel voor de hoofdgebouwen als voor aanhorigheden. Aard en kleur der dakbedekking dienen dezelfde te zijn voor een konstruktiegroep die één geheel vormt.

c) Dakvensters :
In het dakvlak mogen rechtstaande vensters met horizontale platte afdekking ingebouwd worden. De oppervlakte van het voorvlak van deze vensters, omraming inbegrepen, mag maximum 1/8e bedragen van de oppervlakte van het dakvlak waarin ze gebouwd worden. De aan te brengen vensters moeten met hun waterdorpel in het schuine dakvlak aanvangen, zodat de dakbedekking en-onderbroken doorloopt tussen kroonlijst en dakvensterkonstruktie. Het vertikaal voorvlak van de dakvensters moet geplaatst worden op minimum 80 cm in achteruitwijking op de bouwlijn van de voorgevel. De horizontale afstand van dakvensterkonstruktie tot de zijdelingse perceelscheiding en of tot de bouwlijn van de open zijgevel moet min. 1 m bedragen.
De dakvensterkonstruktie dient volledig in hout uitgevoerd te worden.

Art. 4. Afsluitingen.
Behoudens andersluidende gemeentelijke voorschriften dienen volgende voorschriften gevolgd :

a) achteruitbouwstrook.
Een beplanting is hier verplichtend. Straat- en zijdelingse (tot de voorbouwlijn) afsluitingen zullen in metselwerk uitgevoerd worden.
Voor een bouwblok dat een geheel vormt moet het metselwerk eenvormig zijn. De hoogte mag de 35 cm niet overschrijden.
Een haagbeplanting waarvan de max. hoogte 70 cm bedraagt mag eveneens aangeplant worden.

b) afsluitingen op perceelscheidingen.
1. afsluitingen op vrijblijvende perceelscheidingen gaande vanaf de voorbouwlijn tot de achtergevellijn der hoofdgebouwen, zullen uitgevoerd worden in een haagbeplanting met een max. hoogte van 70 cm.
2. afsluitingen op perceelscheidingen gaande vanaf de achtergevellijn der hoofdgebouwen mogen bij alleenstaande en gejumeleerde bebouwing enkel in een haagbeplanting uitgevoerd worden met een max. hoogte van 1,50 m.
3. afsluitingen op de gemeenschappelijk niet vrijblijvende perceelscheidingen gaande vanaf de achtergevellijn der hoofdgebouwen d.w.z. in het verlengde van de mandelige muur mogen uitgevoerd worden in metselwerk tot een max. hoogte van 2,60 m en een lengte van 6 meter.

Art. 5. Parkeerplaatsen.

Het minimum aantal parkeerplaatsen is te voorzien volgens de bestaande onderrichtingen.

.../...

TITEL II : BIEZONDERHEDEN.

Art. 6 - Bestemming.

a) Residentieel gebruik
en/of
handelshuizen.

b) Alleenstaande gebouwen
gejumeleerde gebouwen
aaneenstaande gebouwen — enkel zoals aangeduid op plan zelf

Art. 7 - Inplanting.

a) zoals aangeduid op plan.

b) de open te werken vrijblijvende zijgevels :
op minimum 3 m. van de zijdelingse perceelsgrenzen.

c) op / m. achter de bestaande rooilijn ontworpen

op / m. afstand van de aslijn van de bestaande weg

langs rijksweg nr. / : de voorschriften van het Bestuur der Wegen zijn te volgen.

Voor de inplanting is er een afwijking naar achter toe van Maximum / m. toegelaten.

Art. 8 - Afmetingen :

a) voor niet alleenstaande gebouwen :

max. diepte : m. + 5 m. voor aanhorigheden.

aantal bouwlagen : (aanhorigheden dienen zonder verdieping opgericht - max. hoogte 3.50 m.)

minimum breedte : 6 m. volledige breedte van het lot voor de hiertoe bestemde loten

dakhelling :

De hoogte, dakhelling en nokhoogte voor een bouwblok dat één geheel vormt, wordt bepaald door de eerste bouwer, indien geen vaste norm is opgelegd.

b) voor de alleenstaande gebouwen :

max. diepte : 17 m(aanhorigheden dienen met de hoofdbouw één harmonisch geheel te vormen)

hoogte : begrepen tussen 3,5 m en 6 m (tussen grondpeil en kroonlijst)

max. breedte : mits inachtneming van de minimum afstand tot de zijdelingse perceelsgrenzen (zie art. 7b) wordt de maximum breedte van de bebouwing op 2/3e van de kavelbreedte gesteld. Deze kavelbreedte dient voor elk gedeelte der woning gemeten, evenwijdig met de rooilijn.

dakhelling : begrepen tussen 25 en 40°.

Hasselt, de - 9 - 1974

De Directeur,

A. LIBENS.


Verkavelingsplan 3582-V1974/00009

GEMEENTE KOERSEL.

SECTIE B. „Klein Veld."

Gezien en goedgekeurd door het college van Burgemeester en schepenen der gemeente Koersel, in zitting van 12 SEP. 1974
mits de voorschriften van de vergunning en bijlagen nageleefd worden.
Op bevel:
De Secretaris, De Burgemeester,

GEMEENTEBESTUUR KOERSEL · LIMBURG ·

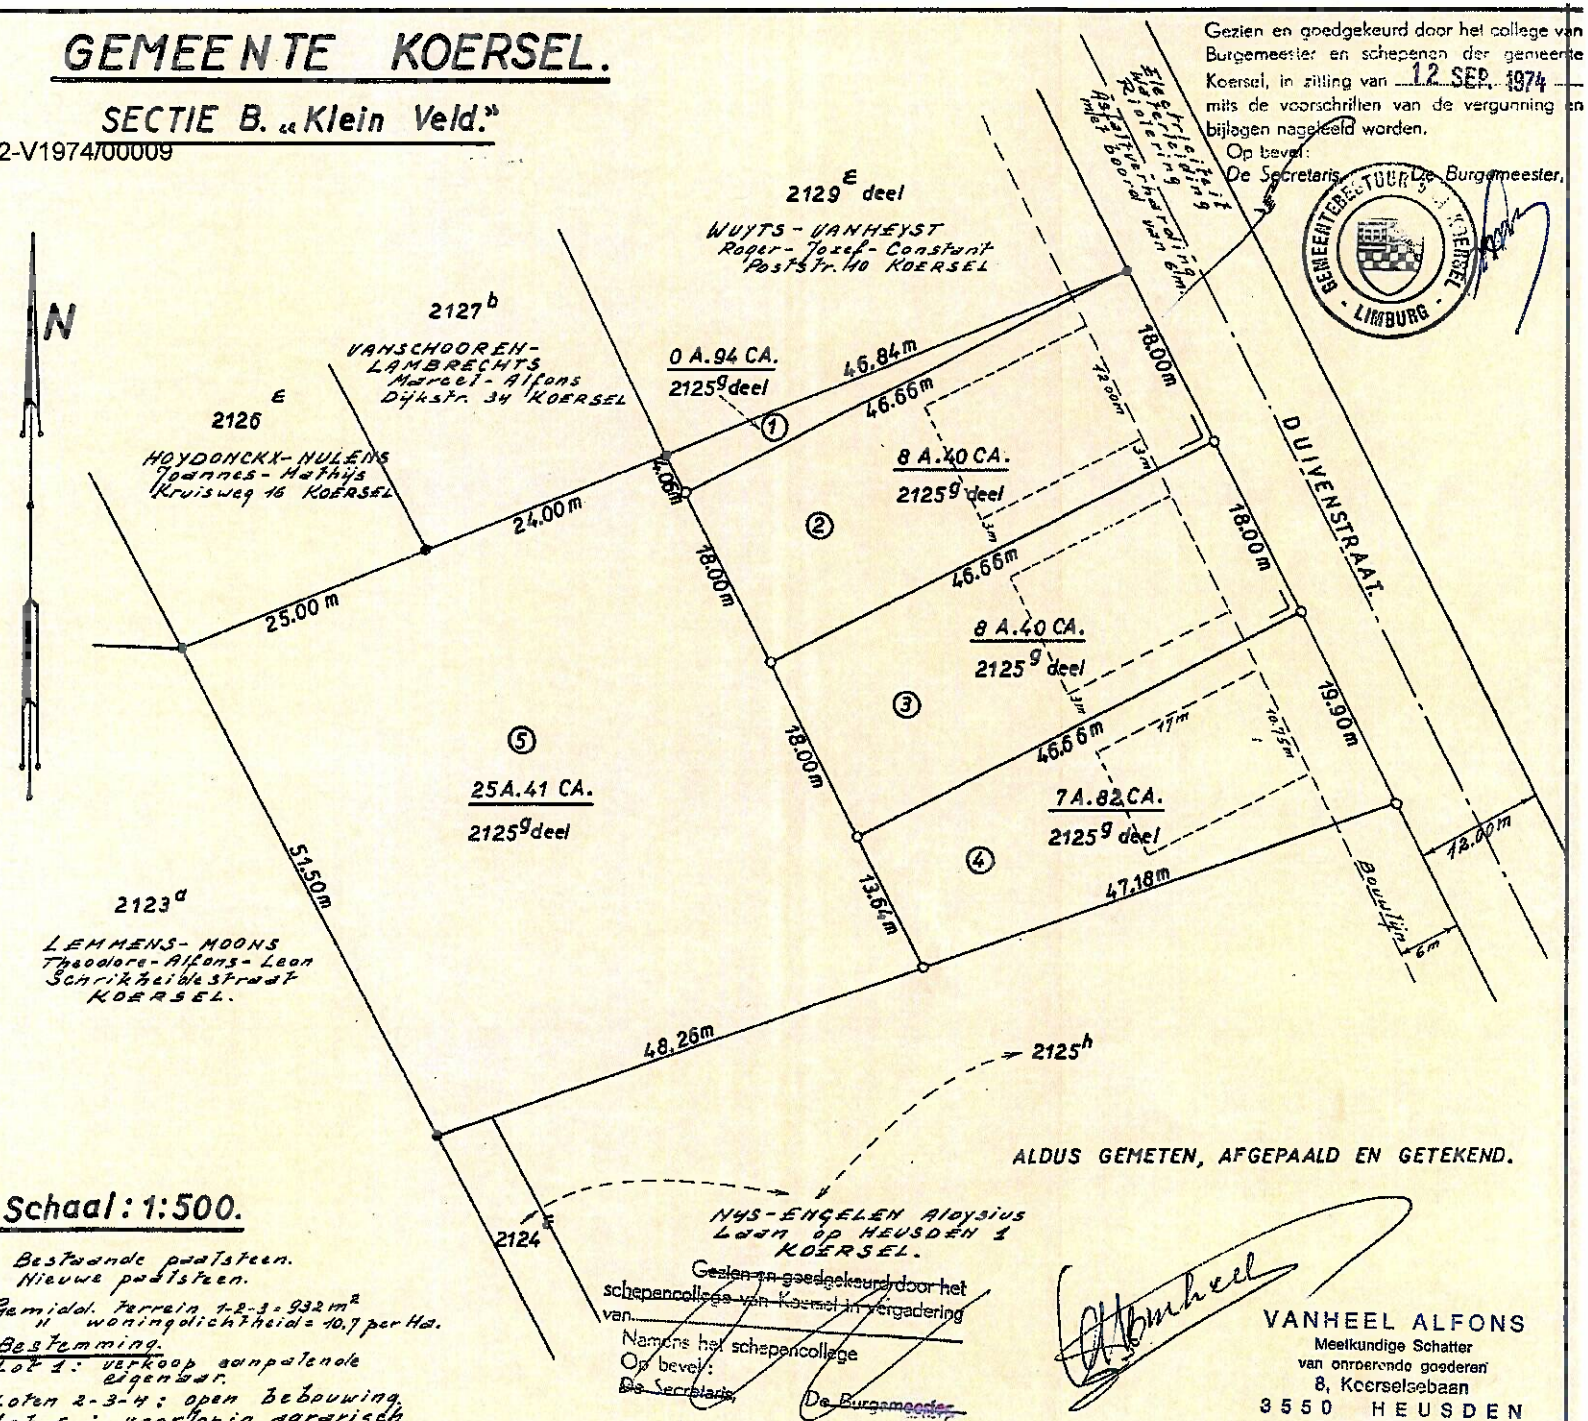

ALDUS GEMETEN, AFGEPAALD EN GETEKEND.

Schaal : 1:500.

- ● Bestaande paalsteen.
- ○ Nieuwe paalsteen.

Gemiddl. Terrein 1-2-3 = 932 m²
" woningdichtheid = 10.7 per Ha.

Bestemming.
Lot 1 : verkoop aanpalende eigenaar.
Loten 2-3-4 : open bebouwing.
Lot 5 : voorlopig agrarisch

HEUSDEN, 6 Juli 1974.

Gezien en goedgekeurd door het schepencollege van Koersel in vergadering van
Namens het schepencollege
Op bevel:
De Secretaris, De Burgemeester,

VANHEEL ALFONS
Meetkundige Schatter
van onroerende goederen
8, Koerselsebaan
3550 HEUSDEN
P.C. 000 0017344-33
Gen. Bank No. 235-0114181-24
Tel. 011/43.25.05

Verkavelingsplan 3582-V1974/00009/1


Gemeente BERINGEN - Koersel

AFPALINGSPLAN

5 de Afdeling Sectie B nr. 2125 m
Groot volgens meting : 50 a 03 ca

Lot 1: 15a 77ca
Lot 2: 15a 77ca
Lot 3: 18a 49ca

Goedgekeurde verkavelingswijziging
Doss.nr. V9.74/7089.V.388
Datum: 27 MEI 1993

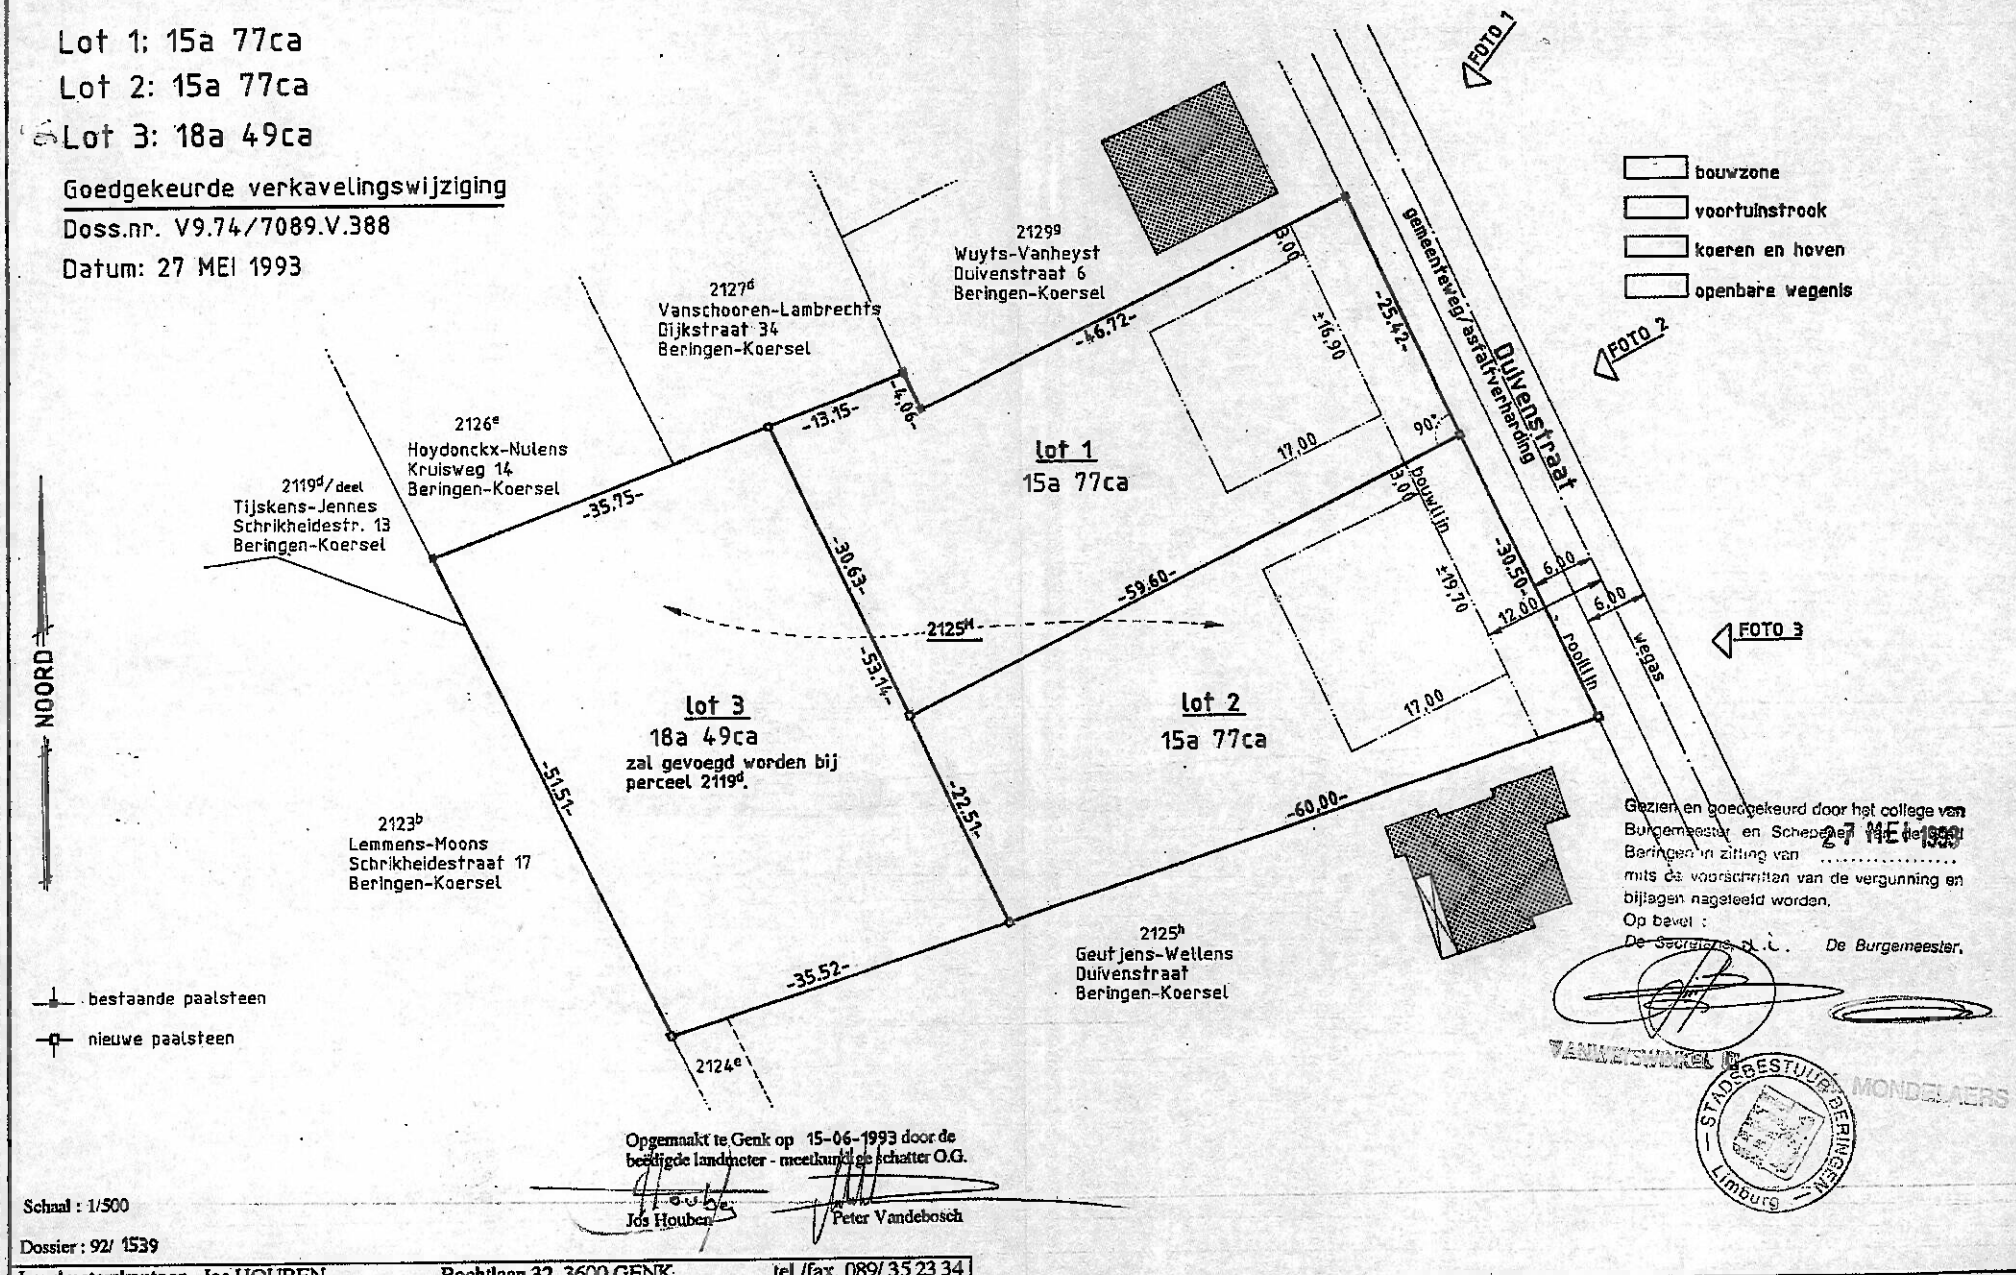

Gezien en goedgekeurd door het college van Burgemeester en Schepenen van de stad Beringen in zitting van 27 MEI 1993
mits de voorschriften van de vergunning en bijlagen nageleefd worden.
Op bevel :
De Secretaris De Burgemeester.

STADSBESTUUR BERINGEN Limburg

Opgemaakt te Genk op 15-06-1993 door de beëdigde landmeter - meetkundig schatter O.G.
Jos Houben Peter Vandebosch

Schaal : 1/500
Dossier : 92/ 1539

Landmeterskantoor Jos HOUBEN Bochtlaan 32, 3600 GENK tel./fax. 089/ 35 23 34