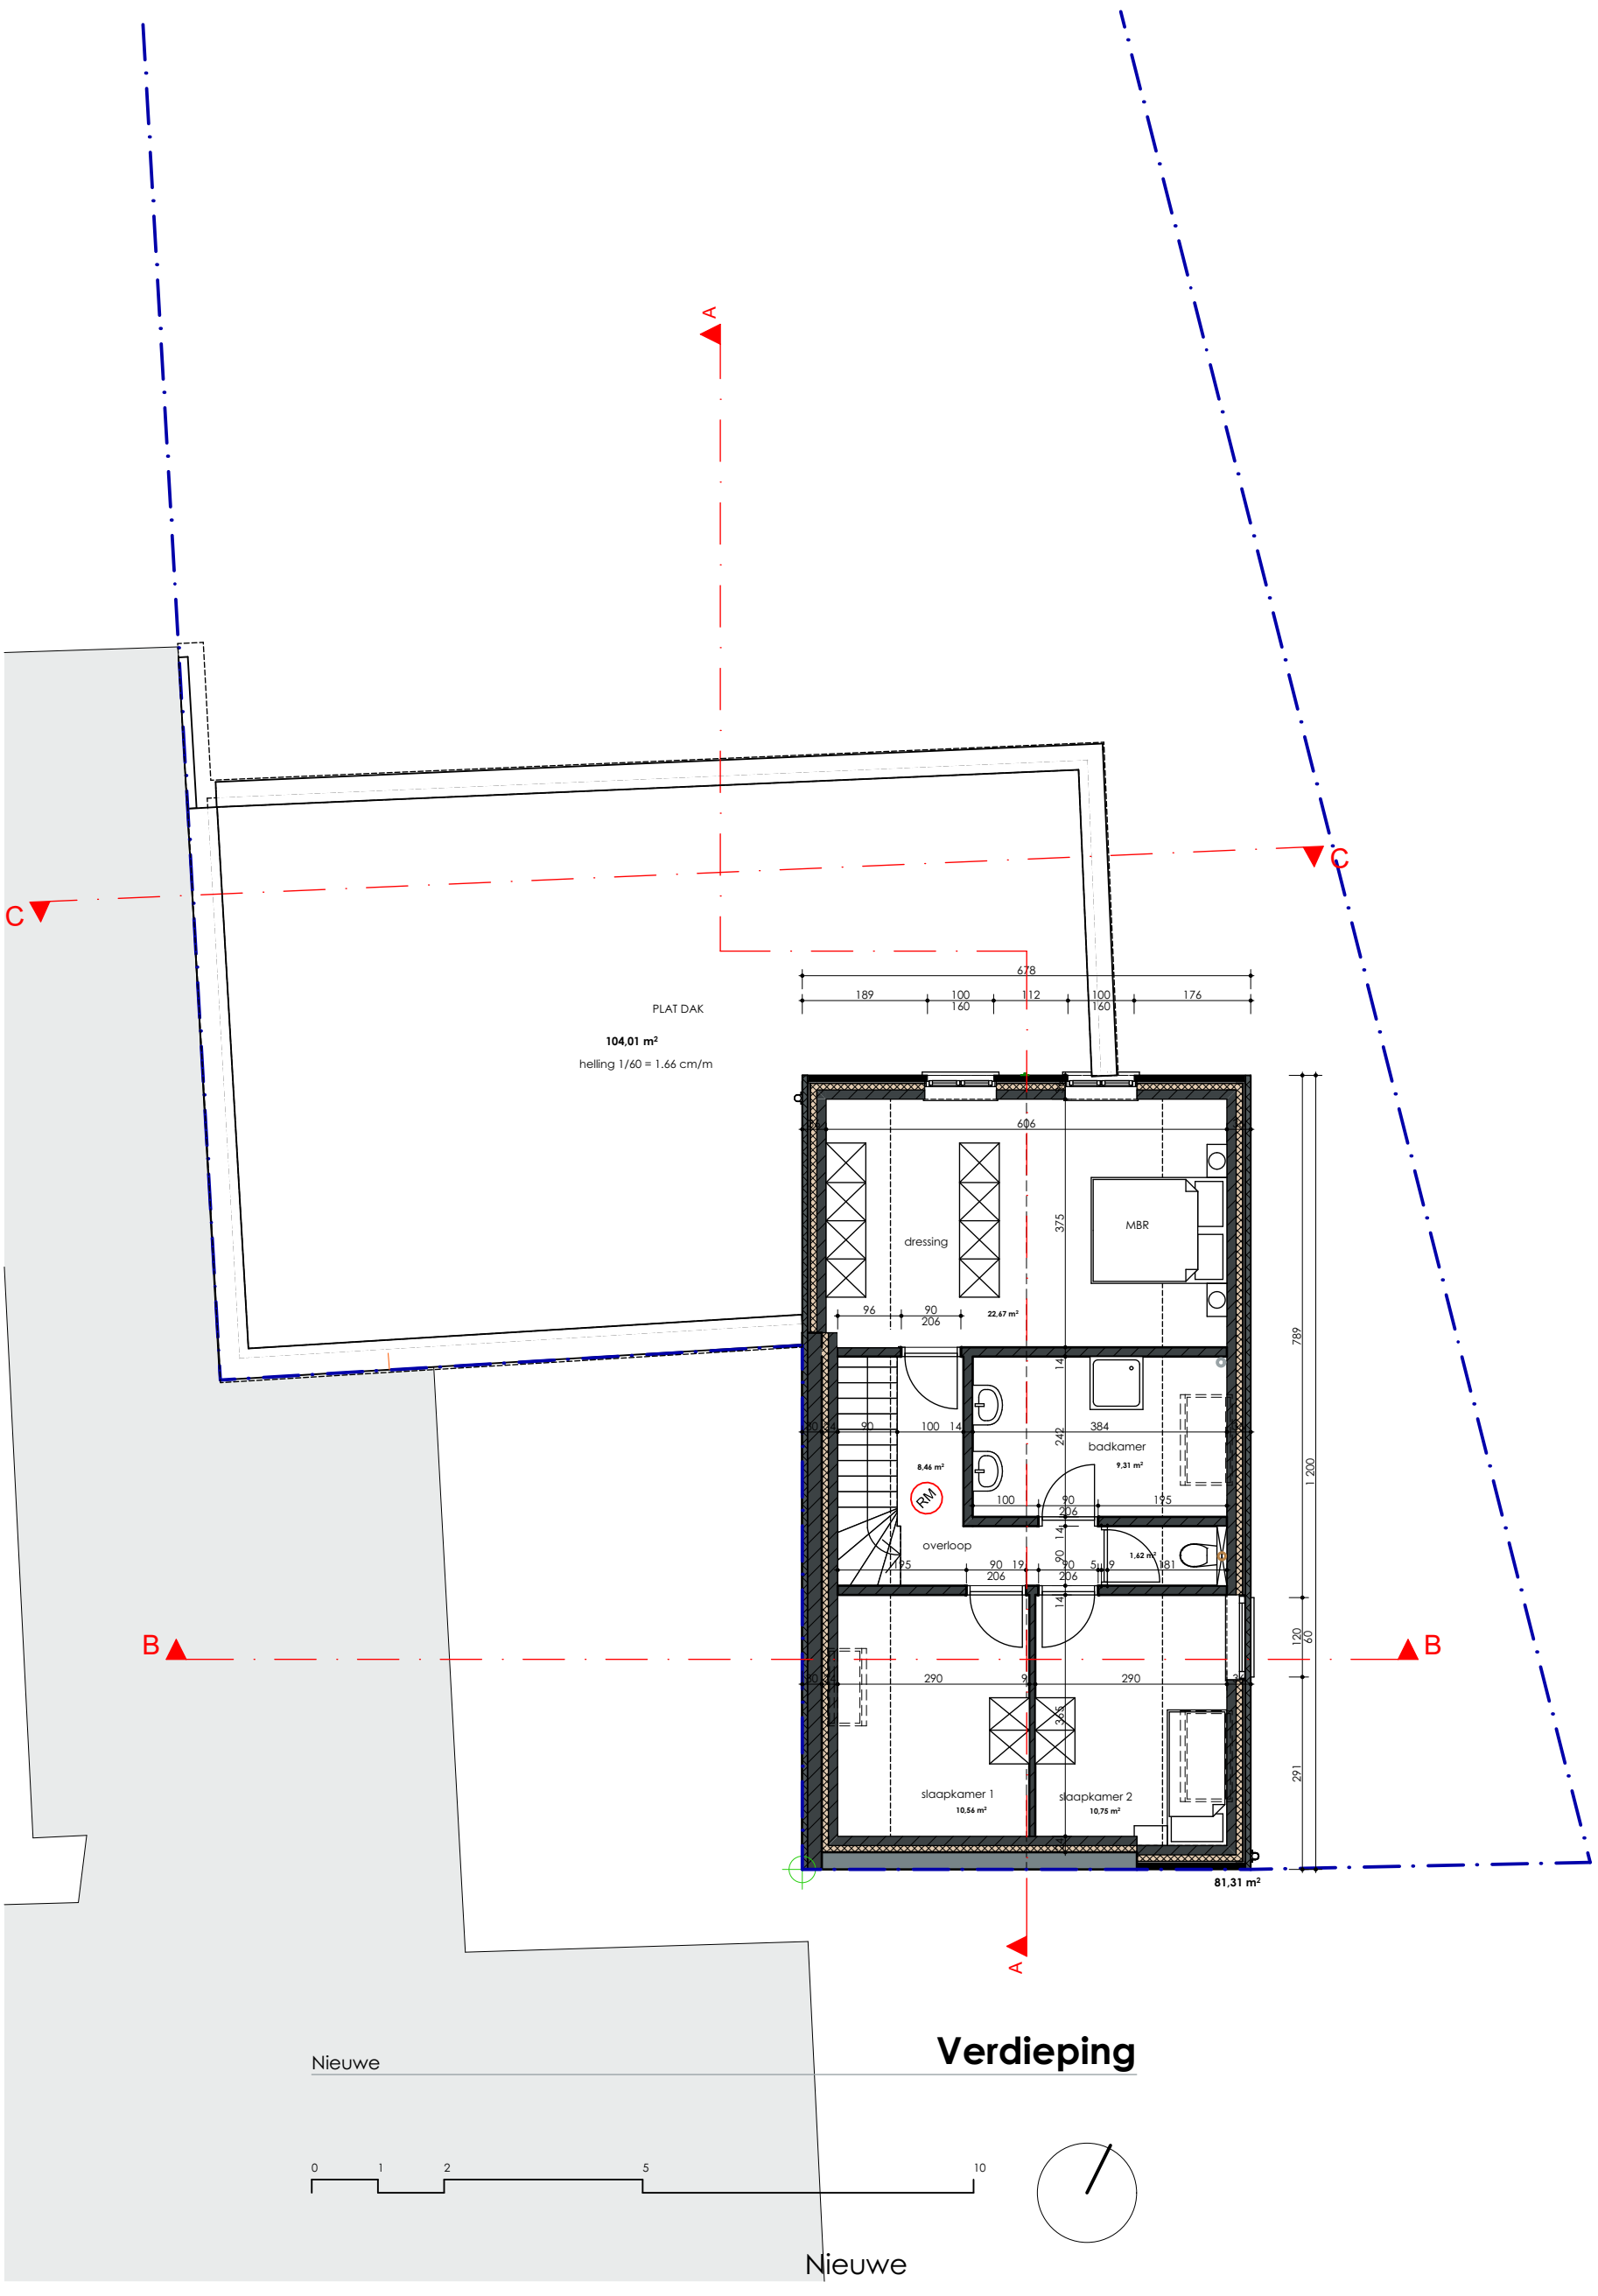


PROJECT	VERBOUWING WONING	Tongersesteenweg 52, 3722 - Kortessem	Afdeling : 2de	Sektie : A	Nummer : 59 L		
BOUWHEER	Dhr Ben Vanwetswinkel	Caetsbeekstraat 13, 3590 - Diepenbeek	0486 - 24 44 48	vanwetswinkel_ben@hotmail.com			
ARCHITECT	STRACKX+	Patrick Strackx, Grotstraat 49, 3690 - Zutendaal	089-62 20 97	info@architectstrackx.be	2018 - 530	29/10/2019	1/100