Gemeente Beringen


afdeling 5 (Koersel 1afd) Sectie A

kadastrale nrs.: 448h en 450d

ballet denise
denise.ballet@pandora.be
adres: Oudestraat 35 3510 Spalbeek - Hasselt
Tel: 011/25.12.19 Fax: 011/21.59.10 Gsm: 0477/98.10.05

VERKAVELINGSPLAN

Schaal : 1/250

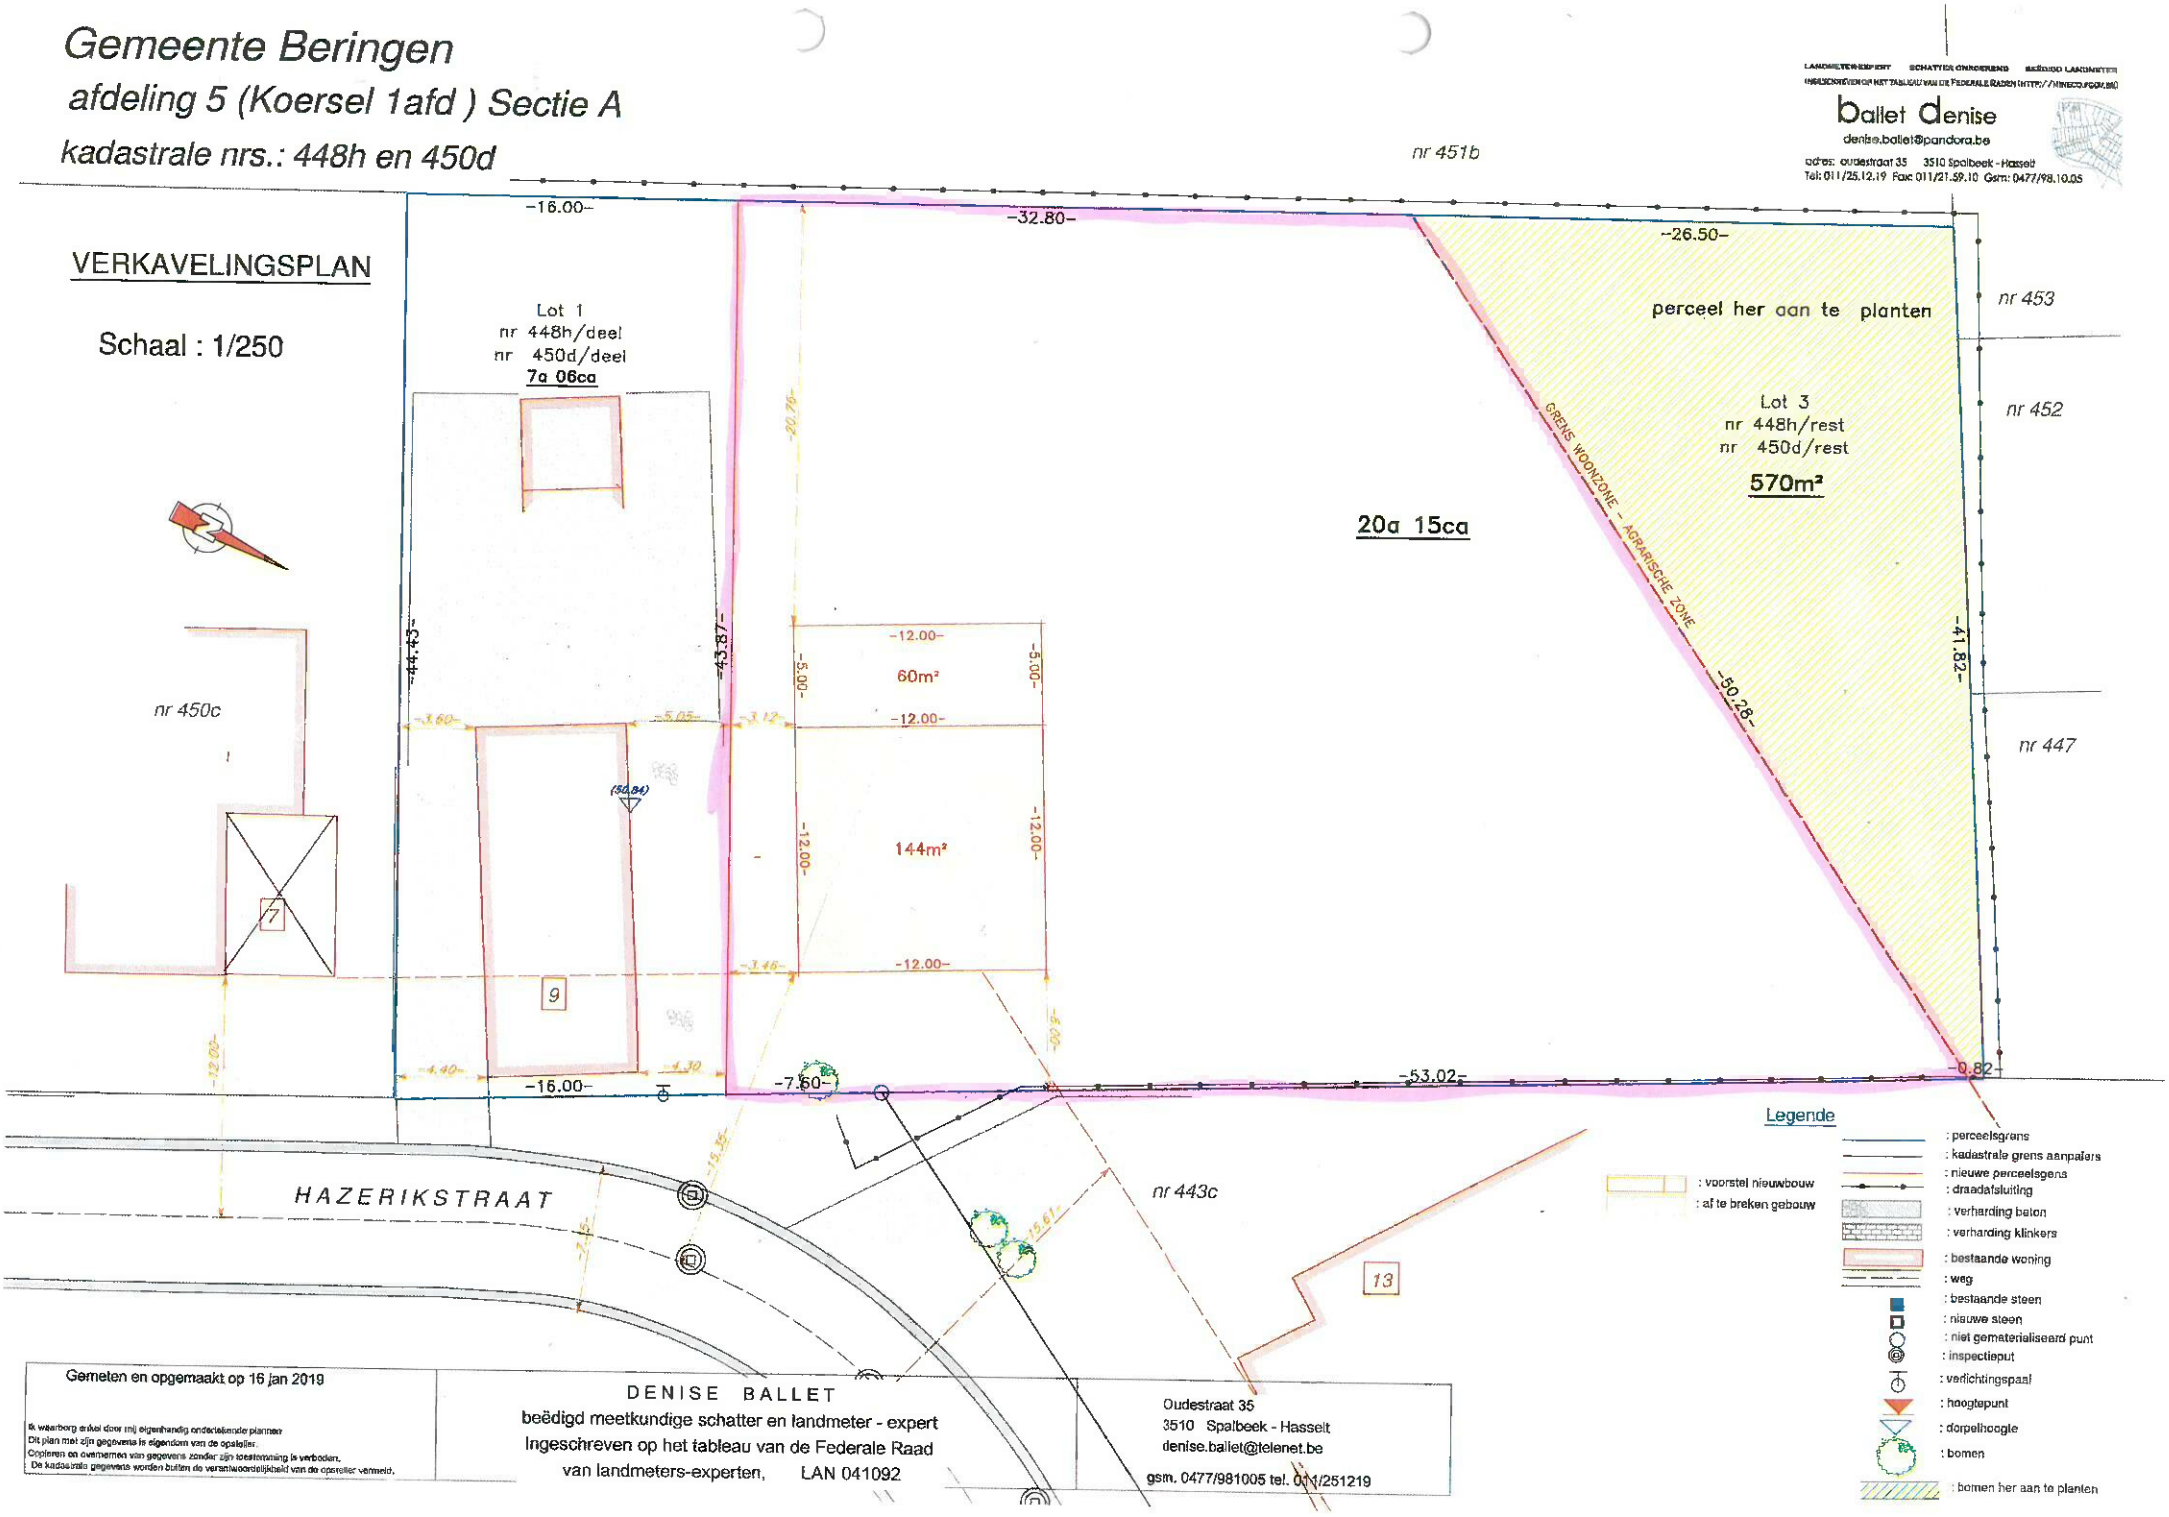

Legende

- : perceelsgrens
- : kadastrale grens aanpalers
- : nieuwe perceelsgrens
- : draadafsluiting
- : voorstel nieuwbouw
- : af te breken gebouw
- : verharding beton
- : verharding klinkers
- : bestaande woning
- : weg
- : bestaande steen
- : nieuwe steen
- : niet gematerialiseerd punt
- : inspectieput
- : verlichtingspaal
- : hoogtepunt
- : dorpelhoogte
- : bomen
- : bomen her aan te planten

Gemeten en opgemaakt op 16 jan 2019

Ik waarborg enkel door mij eigenhandig ondertekende plannen
Dit plan met zijn gegevens is eigendom van de opsteller.
Copieren en overnemen van gegevens zonder zijn toestemming is verboden.
De kadastrale gegevens worden buiten de verantwoordelijkheid van de opsteller vermeld.

DENISE BALLET
beëdigd meetkundige schatter en landmeter - expert
Ingeschreven op het tableau van de Federale Raad
van landmeters-experten, LAN 041092

Oudestraat 35
3510 Spalbeek - Hasselt
denise.ballet@telenet.be
gsm. 0477/981005 tel. 011/251219